




Maßstab 1:2500
05.06.2018

Entwurfsbearbeitung:
Dornstetten, 05.06.2018

S. Rolles

Ausgefertigt:
Hardt


H. Halder (Bürgermeister)

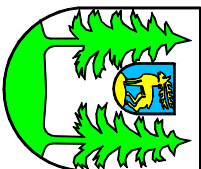

Kreis Rotthweil

Gemeinde Hardt

Bebauungsplan "Reutenmoos, 2. Änderung und Erweiterung" Übersichtslageplan

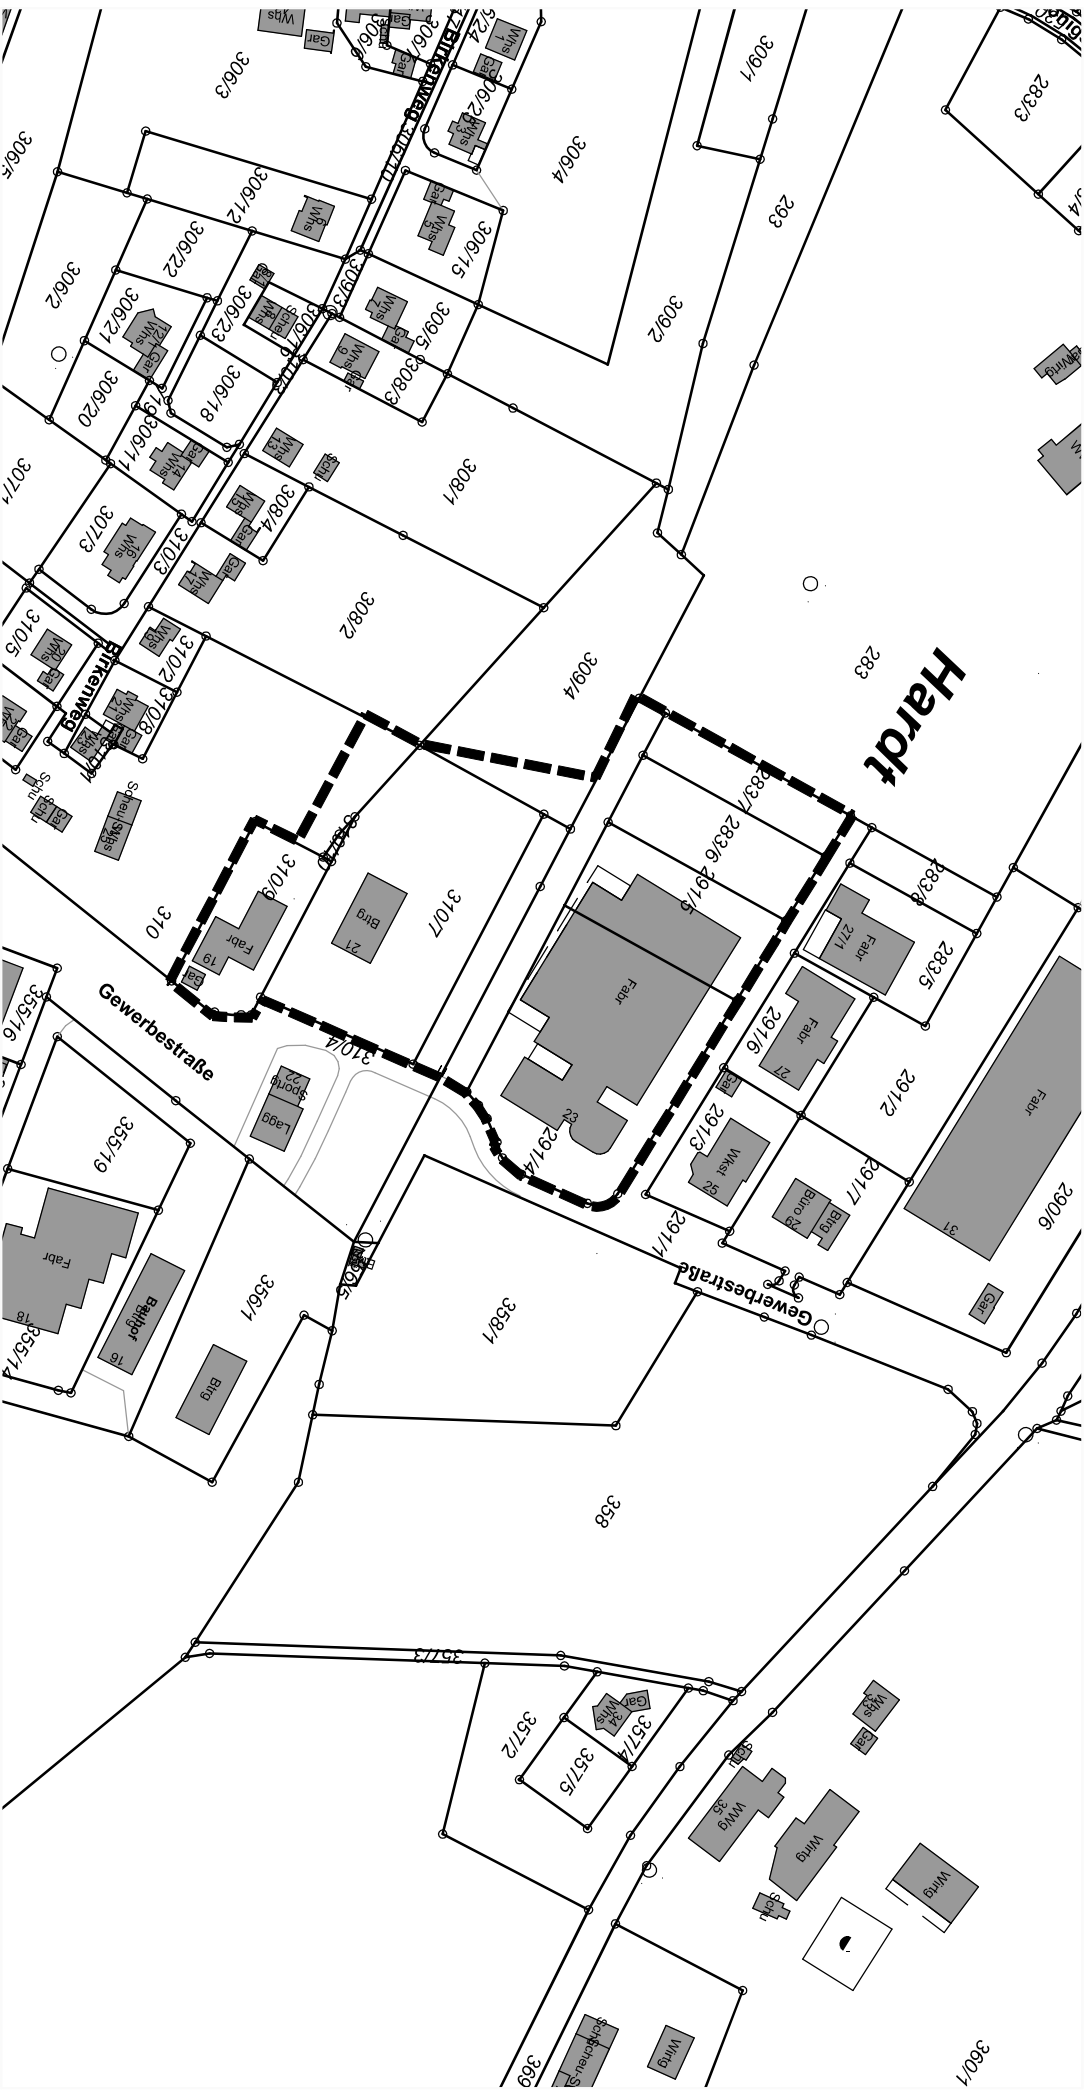

Ingenieurbüro ALWIN EPPLER GmbH & Co. KG - Gartenstraße 9 - 72280 Dornstetten - Tel. (07443) 944-0 - Fax. (07443) 944-50 - info@eppler.de - www.eppler.de