

ZEICHNERISCHE FESTSETZUNGEN

1. BAUWEISE, BAUGRENZEN


(§9 Abs.1 Nr.2 BauGB; §§22 und 23 BauNVO)



1.1 Baugrenzen

2. VERKEHRSFLÄCHEN


(§9 Abs.1 Nr.11 und Abs.6 BauGB)

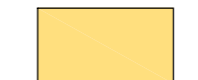

2.1 Straßenverkehrsfläche


3. HAUPTVERSORGUNGS- UND HAUPTABWASSERLEITUNGEN

(§9 Abs.1 Nr.13 und Abs.6 BauGB)

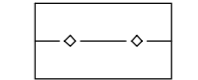


3.1 unterirdisch


4. SONSTIGE PLANZEICHEN

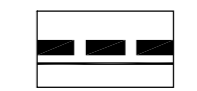


4.1 Grenze des räumlichen Geltungsbereichs (§9 Abs.7 BauGB)

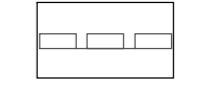


4.2 Geltungsbereich der rechtskräftigen benachbarten Satzung über die Grenzen der im Zusammenhang bebauten Ortsteile

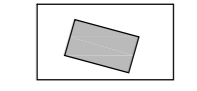

4.3 vorhandene Bebauung

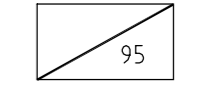


4.4 bestehende Flurstücksgrenzen mit Flurstücksnummern

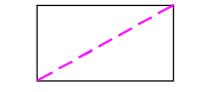


4.5 geplante Flurstücksgrenzen

KREIS ROTTWEIL
GEMEINDE HARDT

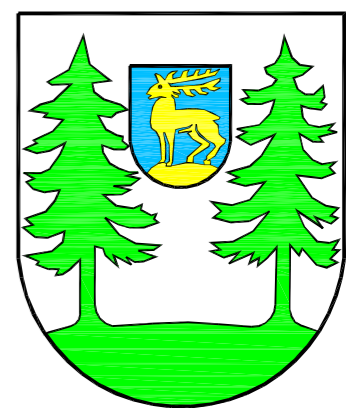


Ergänzungssatzung Tischneck Lageplan

Maßstab 1 : 500

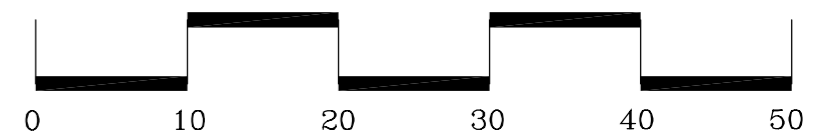

Stand 18.04.2006

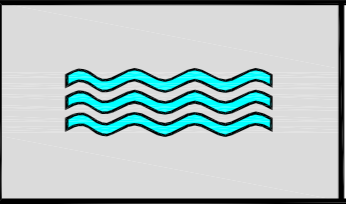

Ingenieurbüro
ALWIN EPPLER GmbH & Co. KG
72280 Dornstetten - Gartenstraße 9
Tel. (07443) 944-0 Fax (07443) 944-50
E-Mail: info@eppler.de
Internet: www.eppler.de