




Kreis Rottweil - Gemeinde Hardt

Ergänzungssatzung Tischneck



Übersichtslageplan M 1:2.500

Stand 18.04.2006

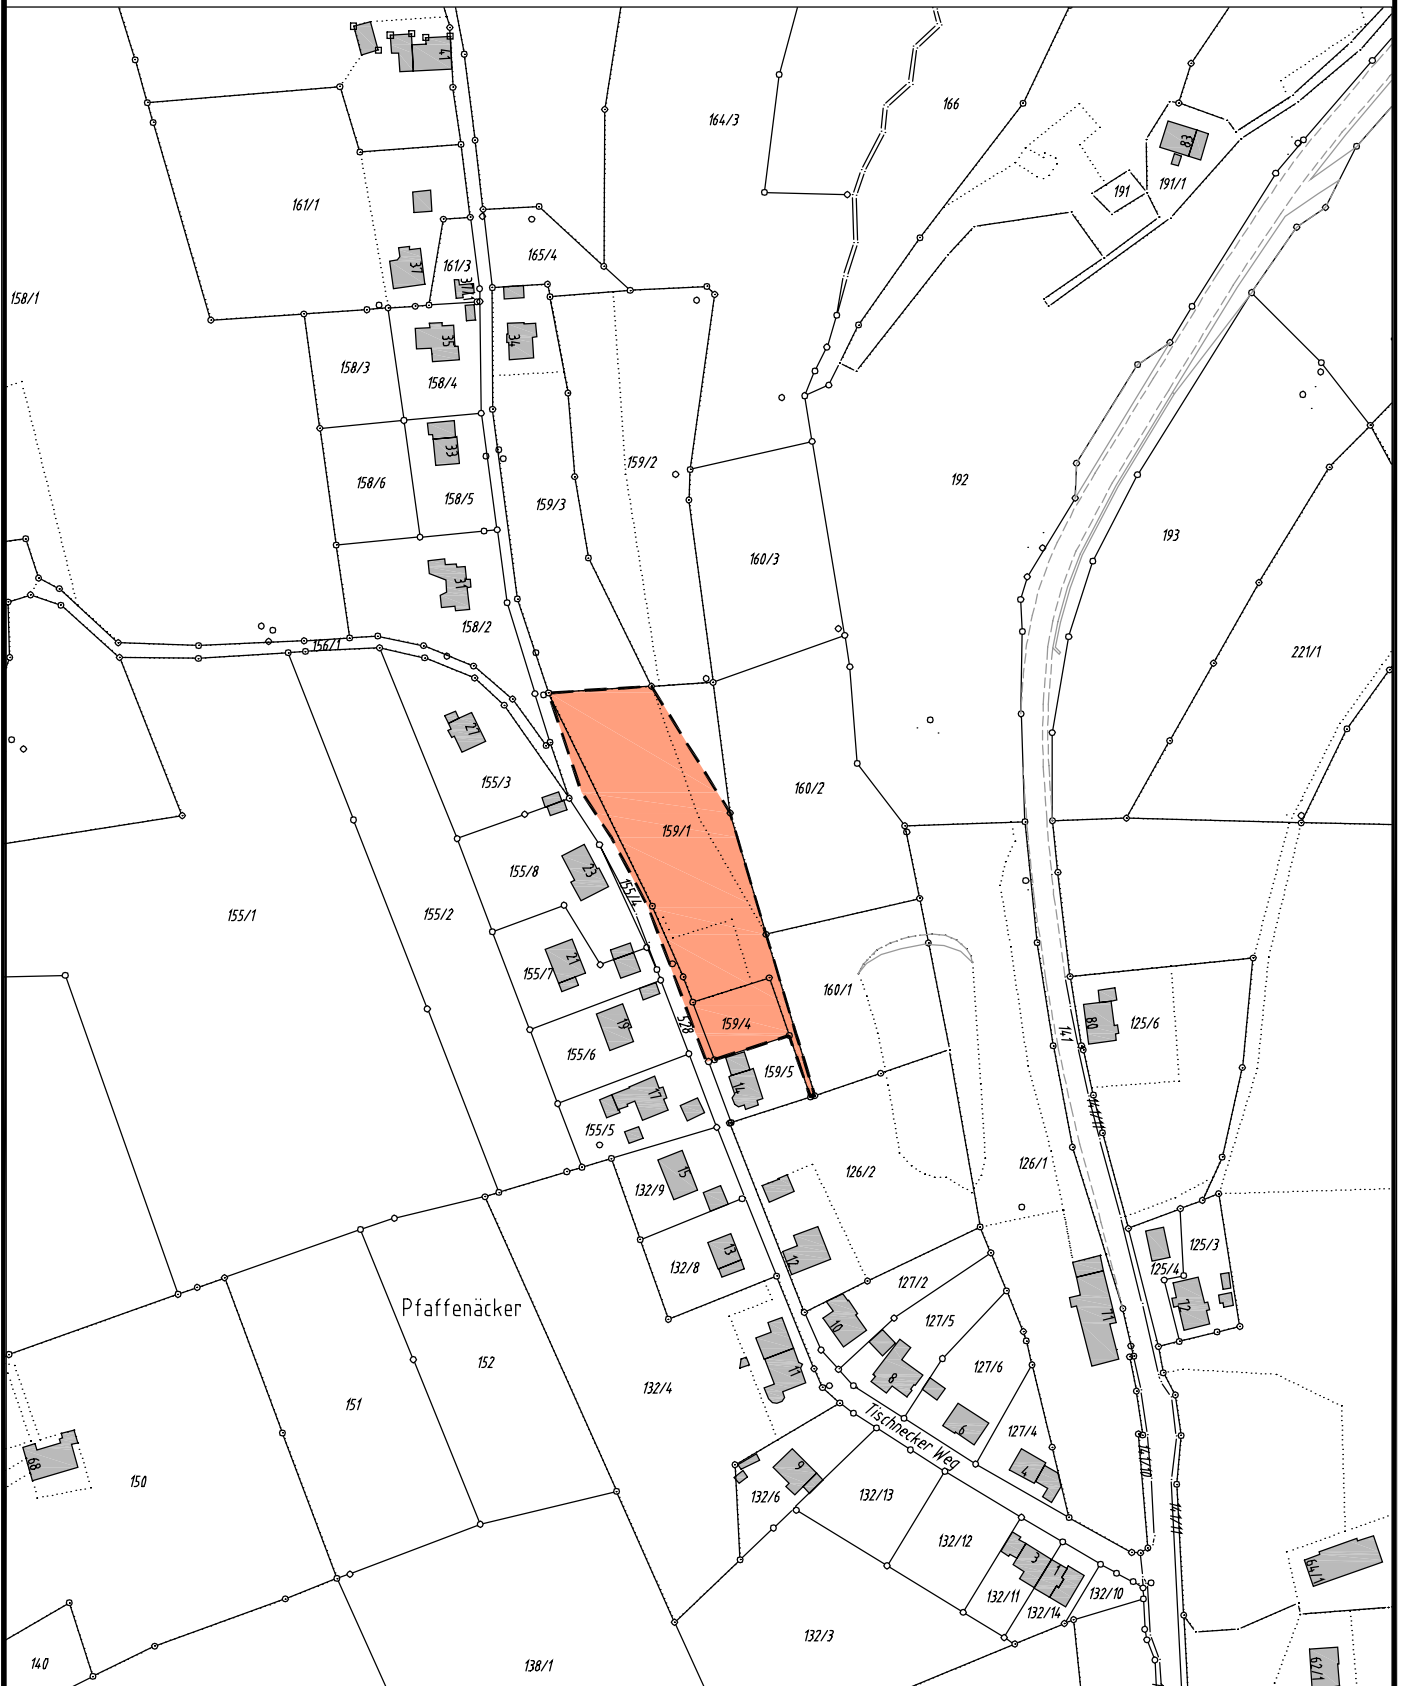

Ingenieurbüro
ALWIN EPPLER GmbH & Co. KG

72280 Dornstetten - Gartenstraße 9 E-Mail: info@eppler.de
Tel. (07443) 944-0 Fax (07443) 944-50 Internet: www.eppler.de